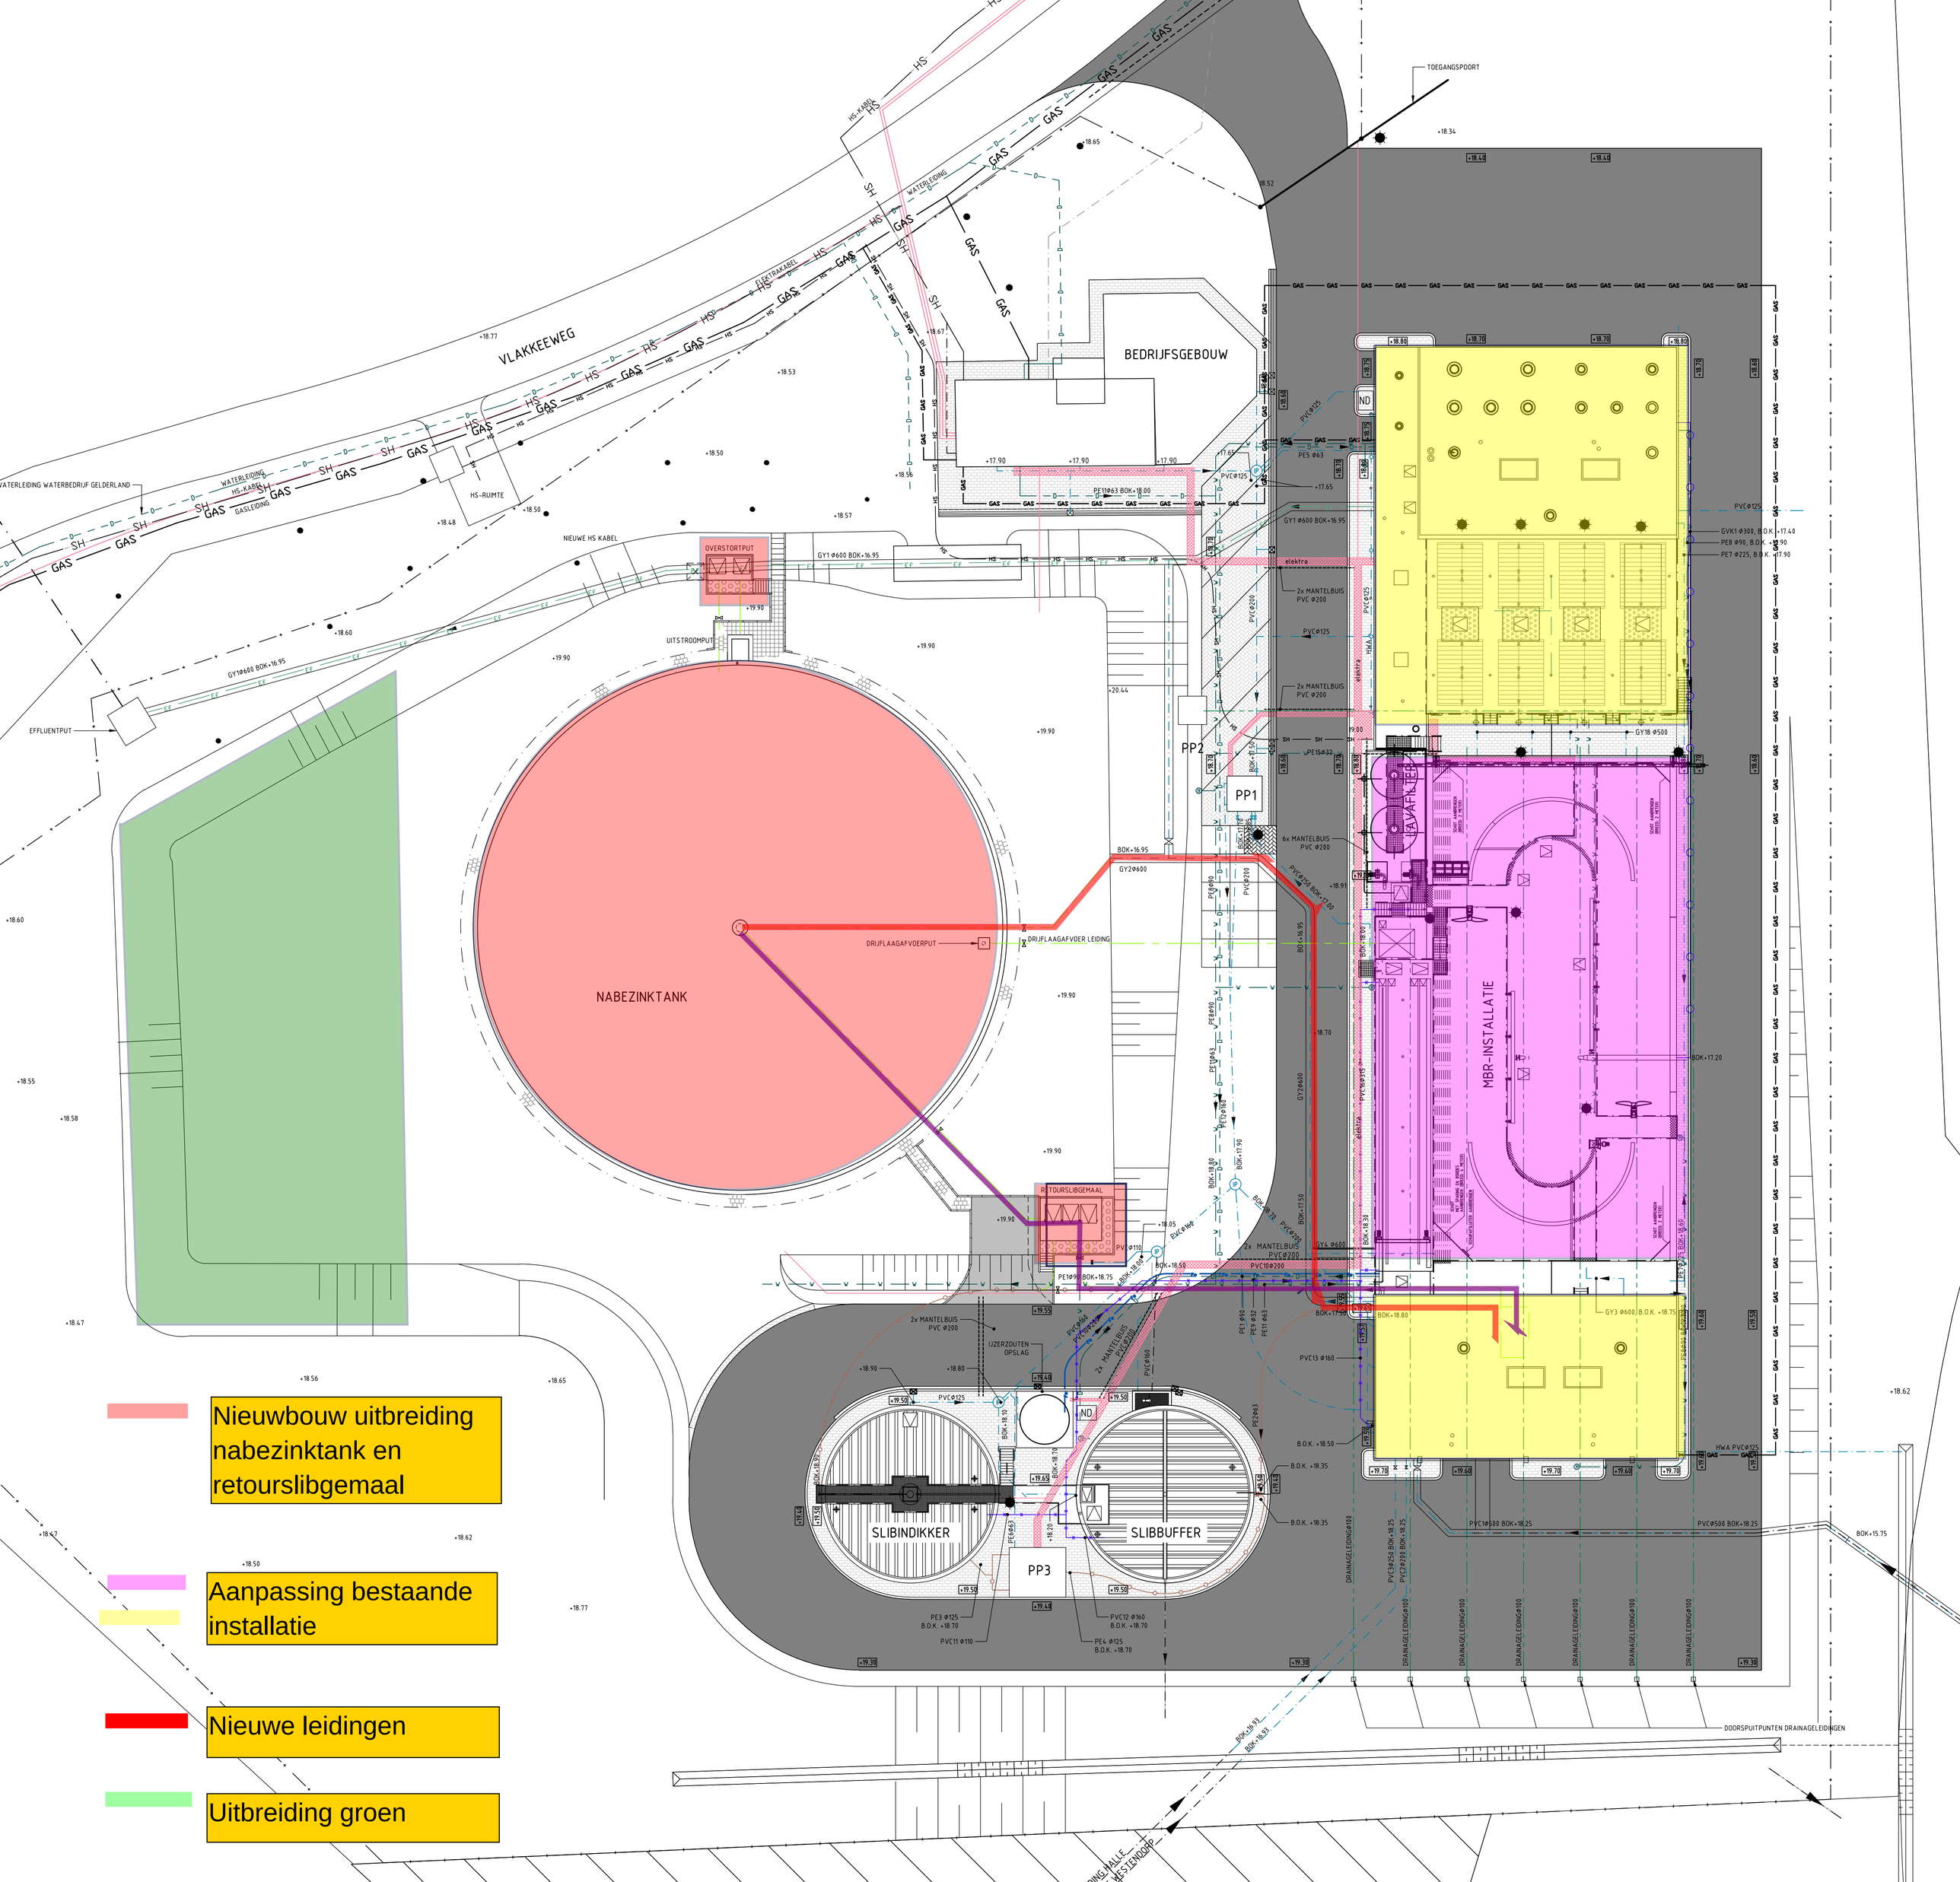

VLAKKEEWEG
BEDRIJFSGEBOUW
NABEZINKTANK
MBR-INSTALLATIE
SLIBINDIKKER
SLIBBUFFER
PP1
PP2
PP3
OVERSTORTPUT
UITSTROOMPUT
EFFLUENTPUT
RETOURSLIBGEMAAL
DRIJFLAAGAFVOERPUT
DRIJFLAAGAFVOER LEIDING
TOEGANGSPOORT
DOORSPUITPUNTEN DRAINAGELEIDINGEN
Nieuwbouw uitbreiding nabezinktank en retourslibgemaal
Aanpassing bestaande installatie
Nieuwe leidingen
Uitbreiding groen